
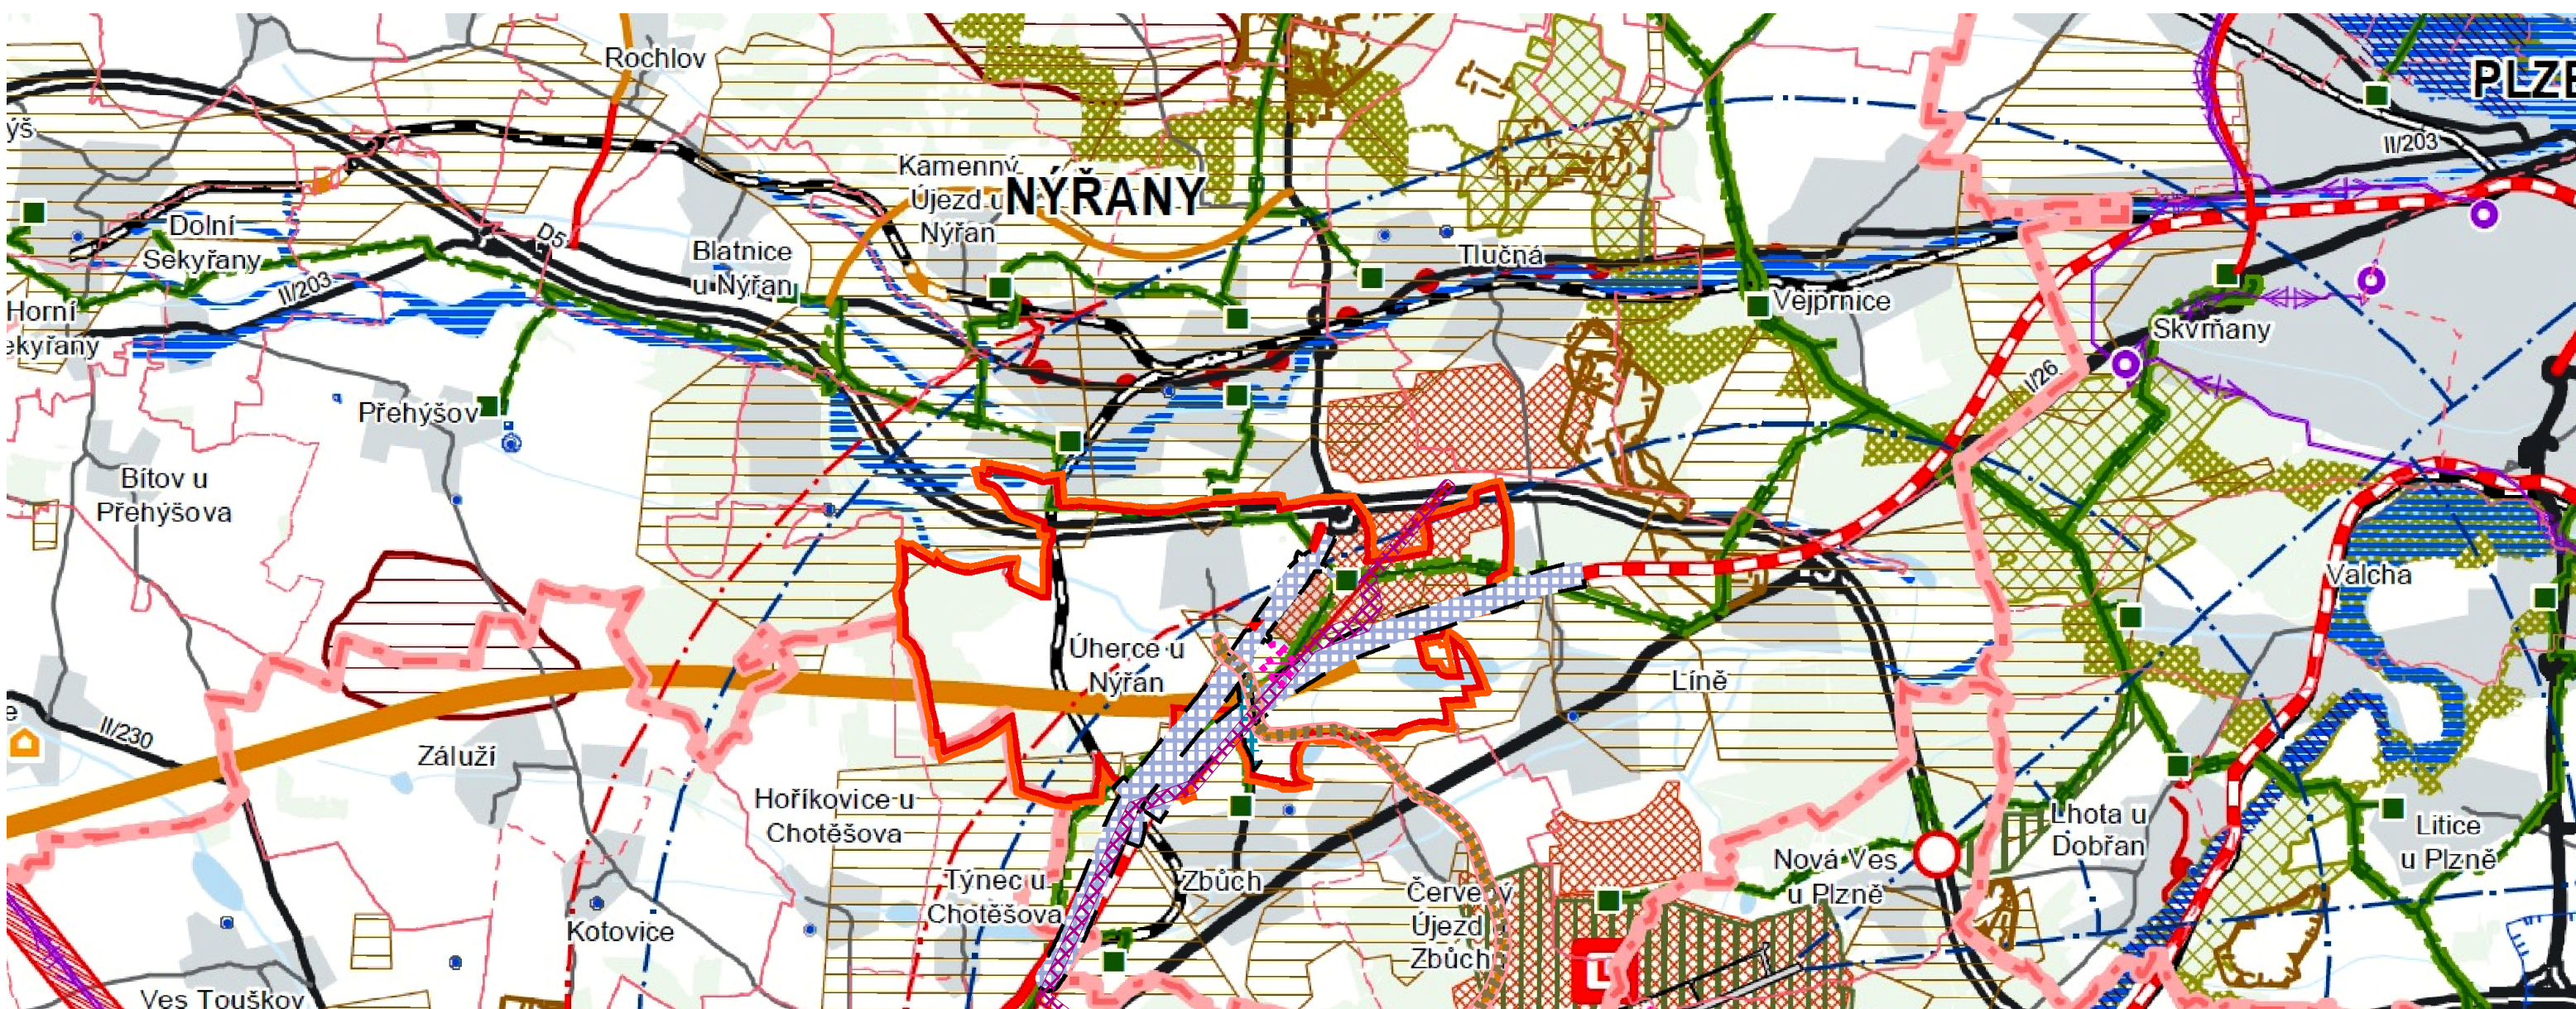


# ÚZEMNÍ PLÁN ÚHERCE

část odůvodnění

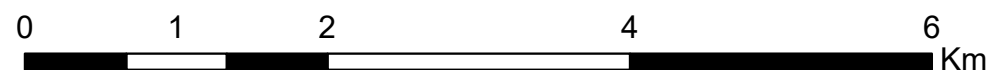

## LEGENDA

stav	návrh	územní rezerva	
			hranice řešeného území
			koridor dopravní infrastruktury nadmístního významu
			koridor dopravní infrastruktury místního významu
			koridor technické infrastruktury nadmístního významu
			koridor technické infrastruktury místního významu
			územní rezerva pro koridor přeložky silnice II/180, SD180/06 dle ZÚR PK

### Poznámka:

Jako podklad pro v. č. 2 Širší vztahy byl použit výkres č. B1 Koordinační výkres Úplného znění Zásad územního rozvoje Plzeňského kraje po vydání Aktualizace č. 4, M 1:100 000. - legenda k podkladu viz. v. č. B1 Koordinační výkres Úplného znění Zásad územního rozvoje Plzeňského kraje po vydání Aktualizace č. 4.

## ZÁZNAM O ÚČINNOSTI

Správní orgán, který územní plán vydal:	Zastupitelstvo obce Úherce
Datum nabytí účinnosti:	
Oprávněná úřední osoba pořizovatele	
Jméno a příjmení:	Ing. Vladislava Krupičková
Funkce:	referent Městského úřadu Nýřany, odbor územního plánování

Podpis a otisk úředního razítka:

**v. č. 2 Širší vztahy**  
**M 1:50 000**